



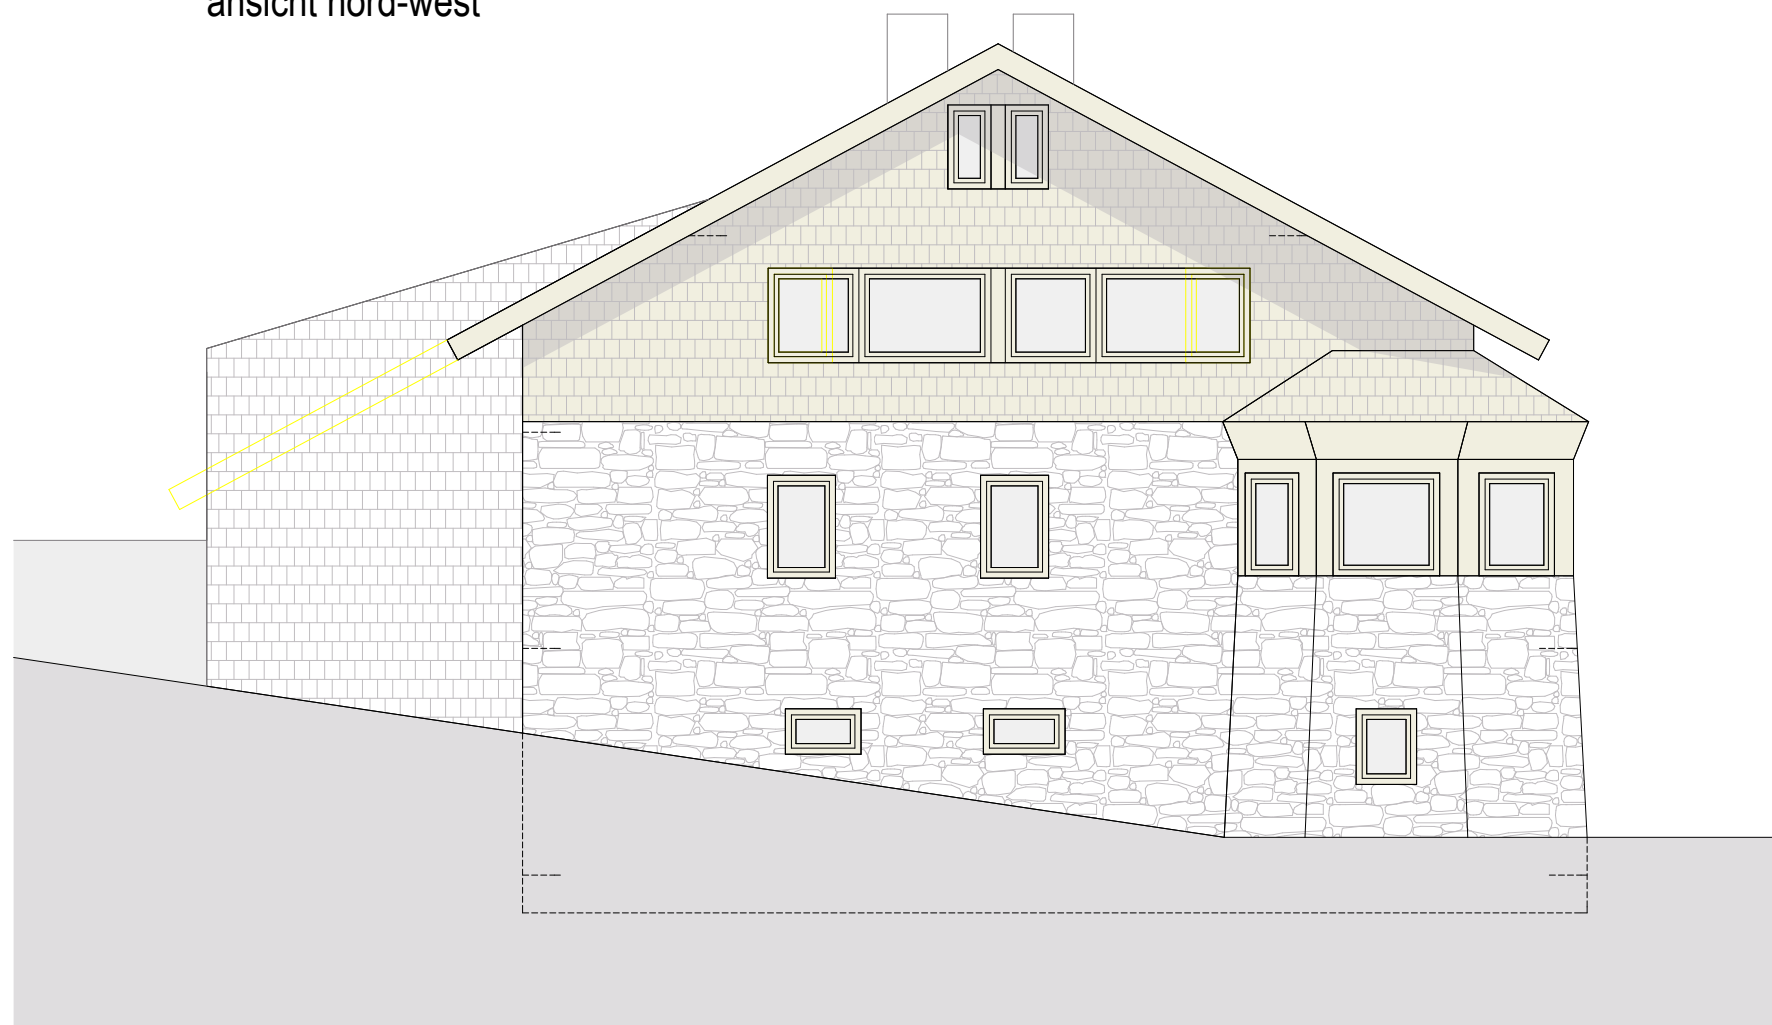


ansicht nord-west

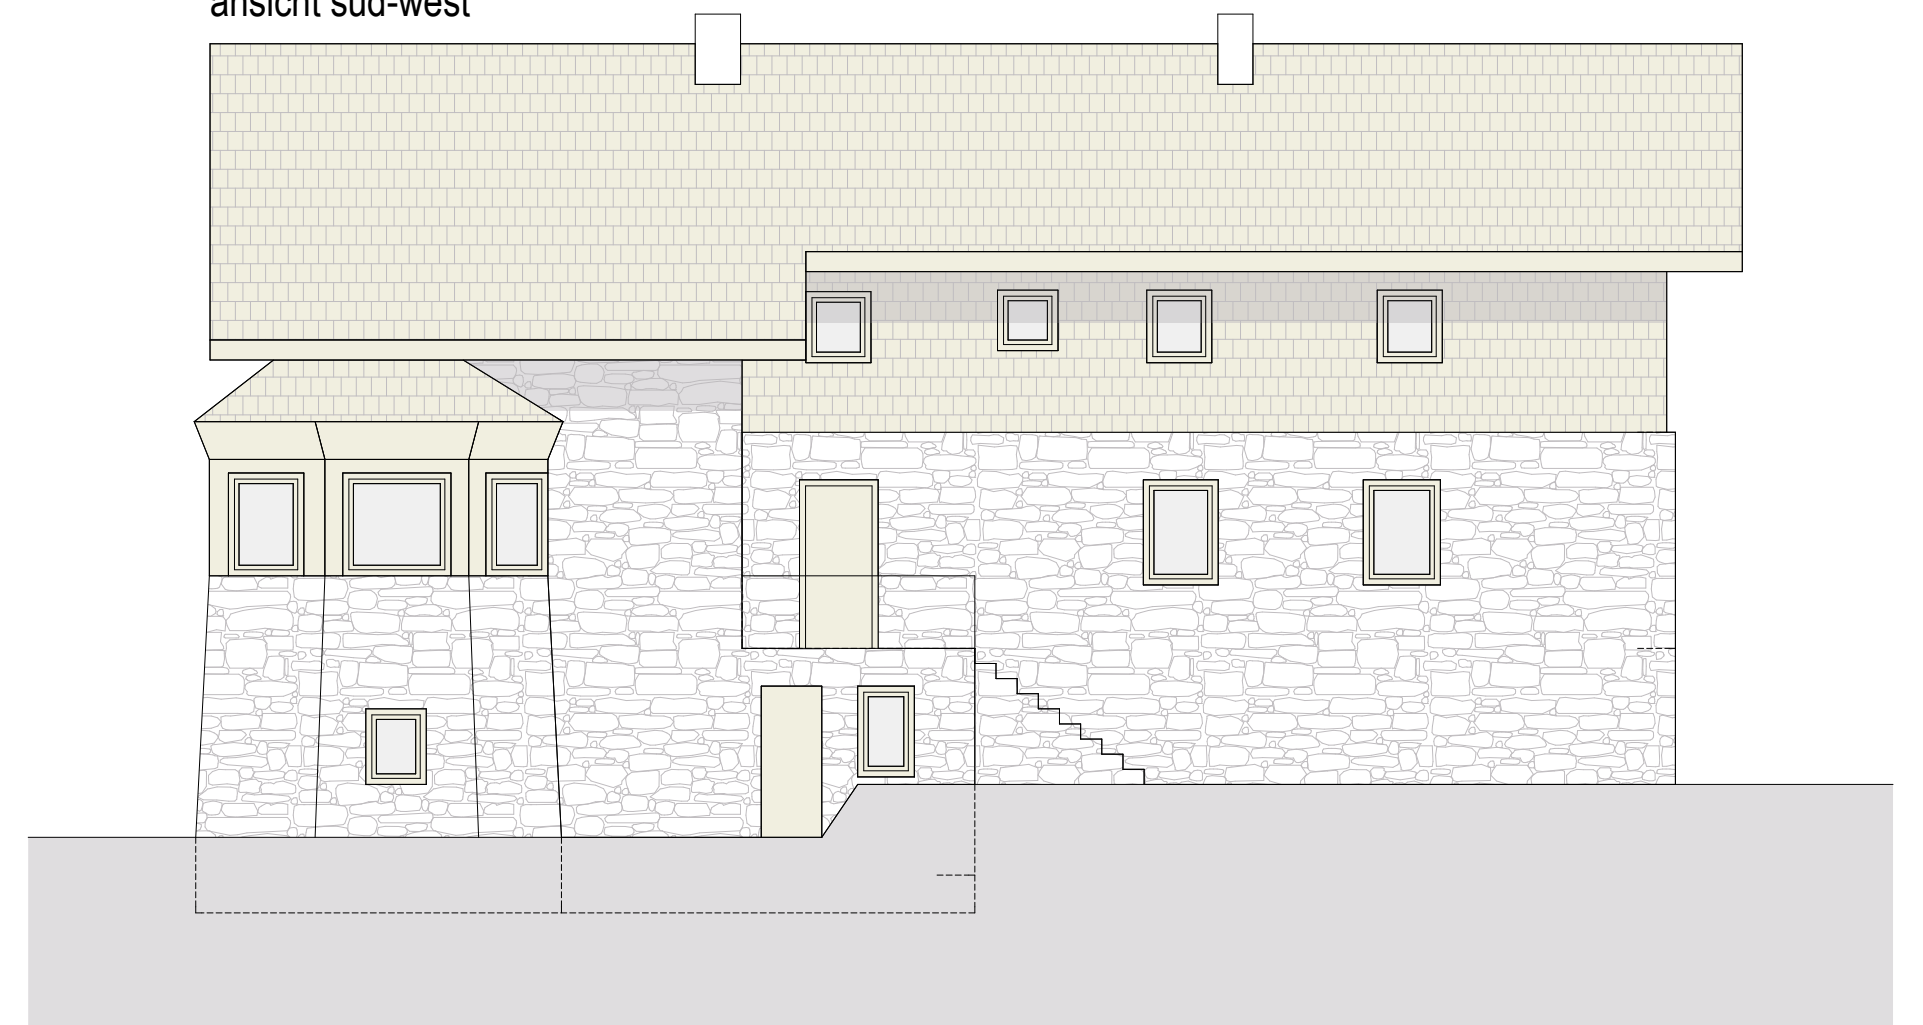



ansicht süd-west




ansicht süd-ost

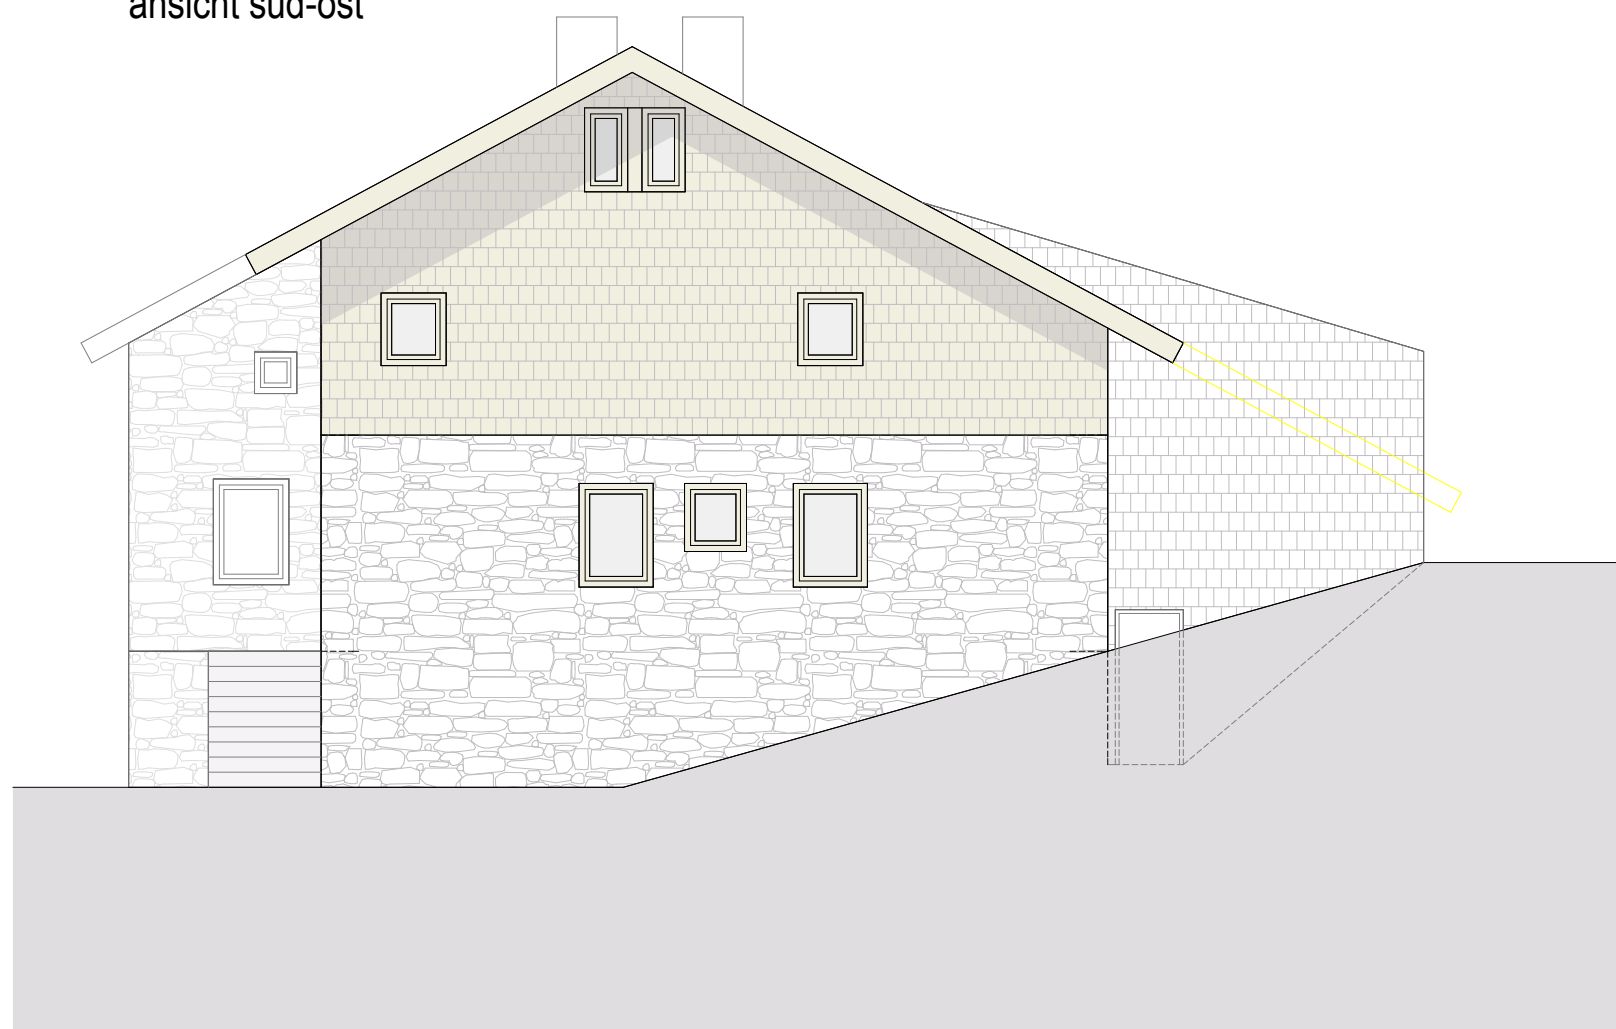




ansicht nord-ost

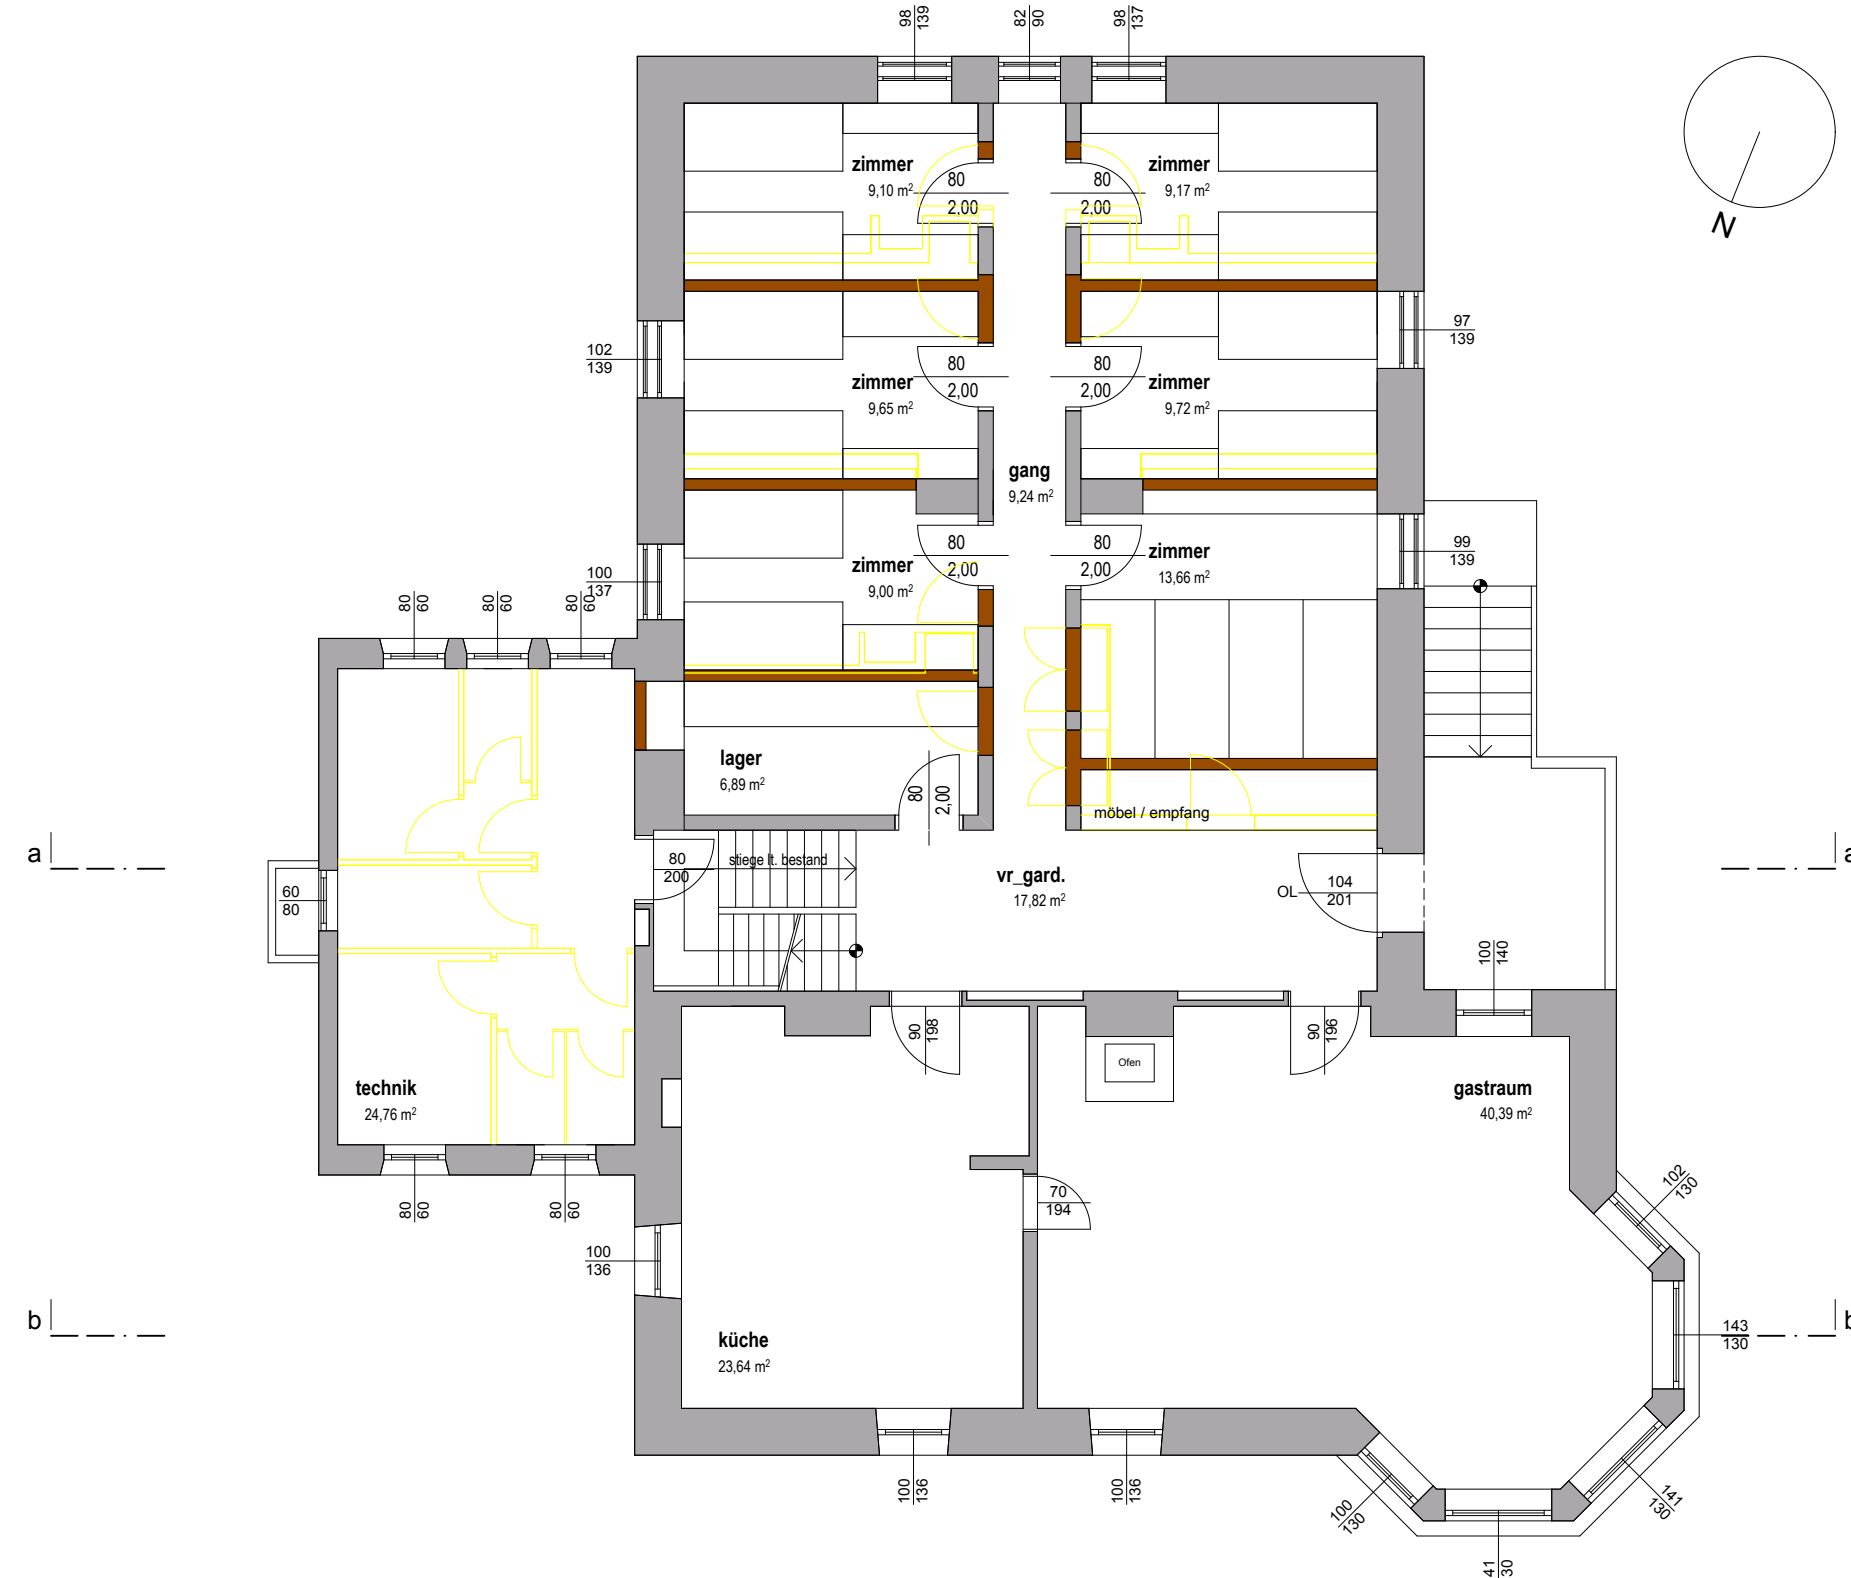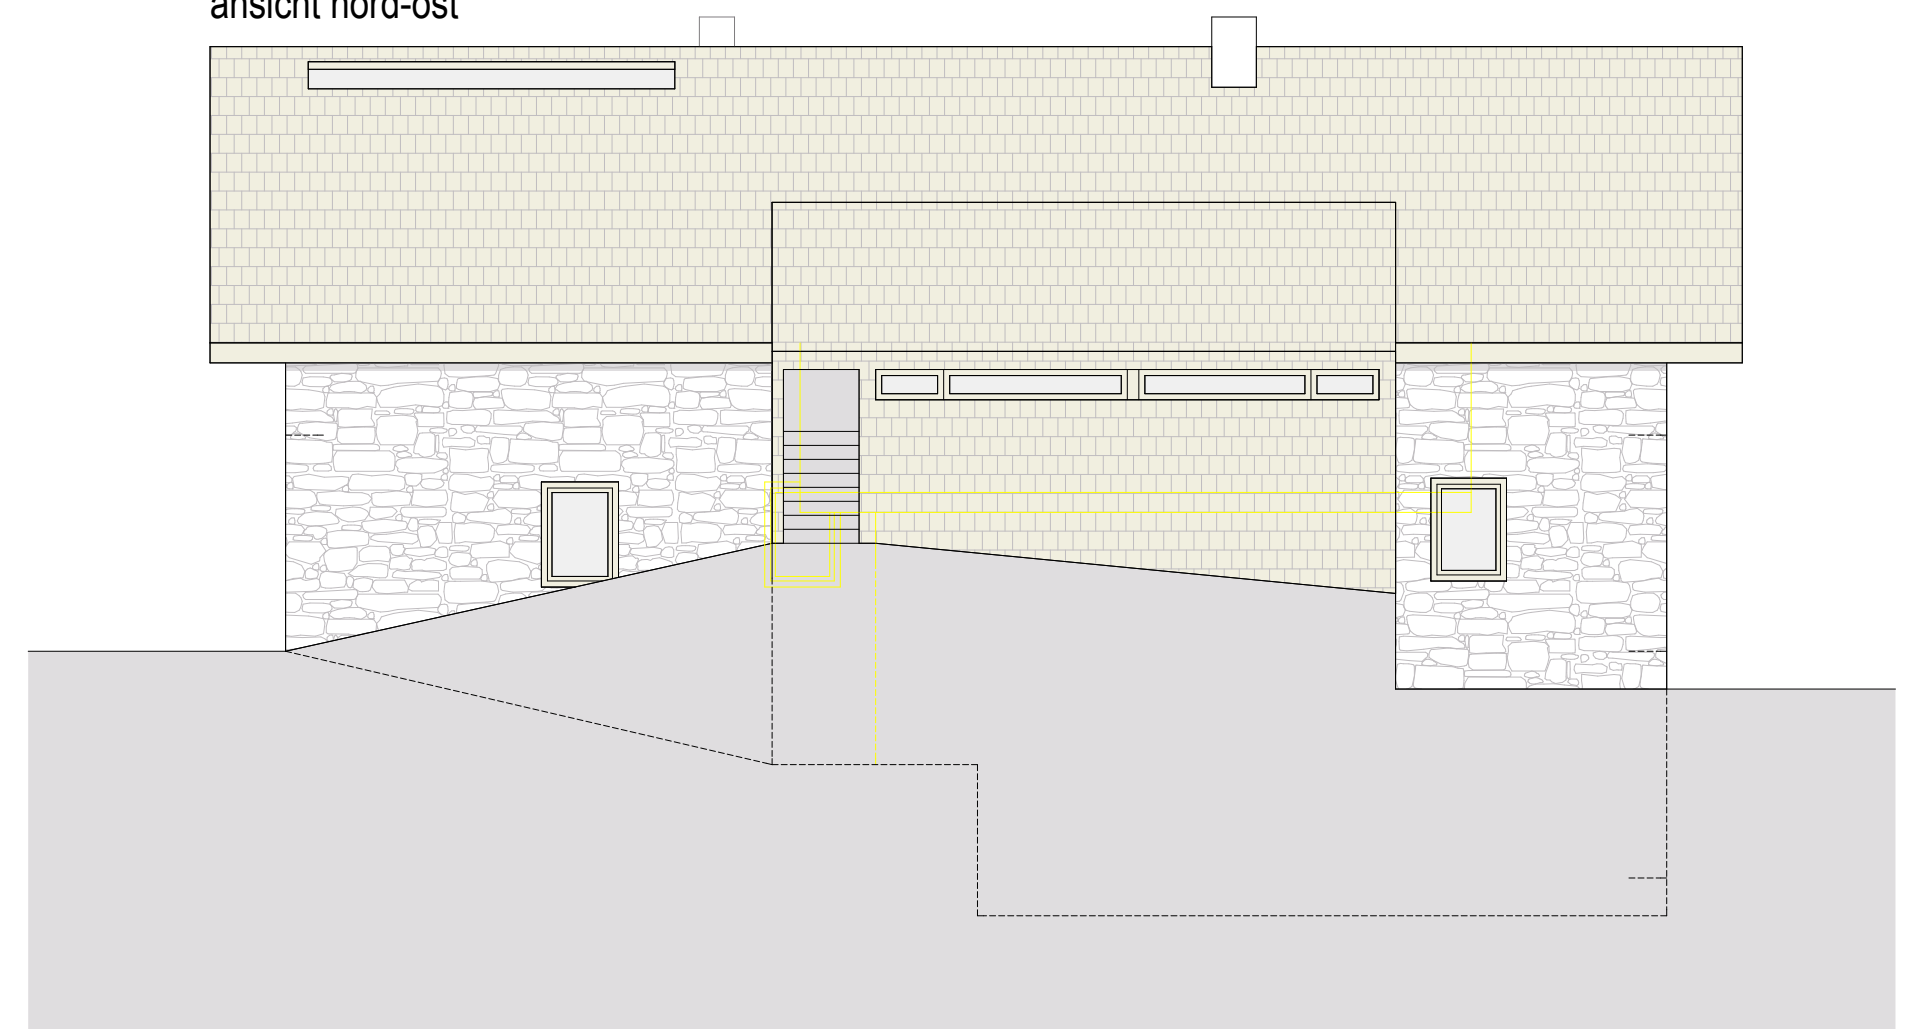

schnitt a_a

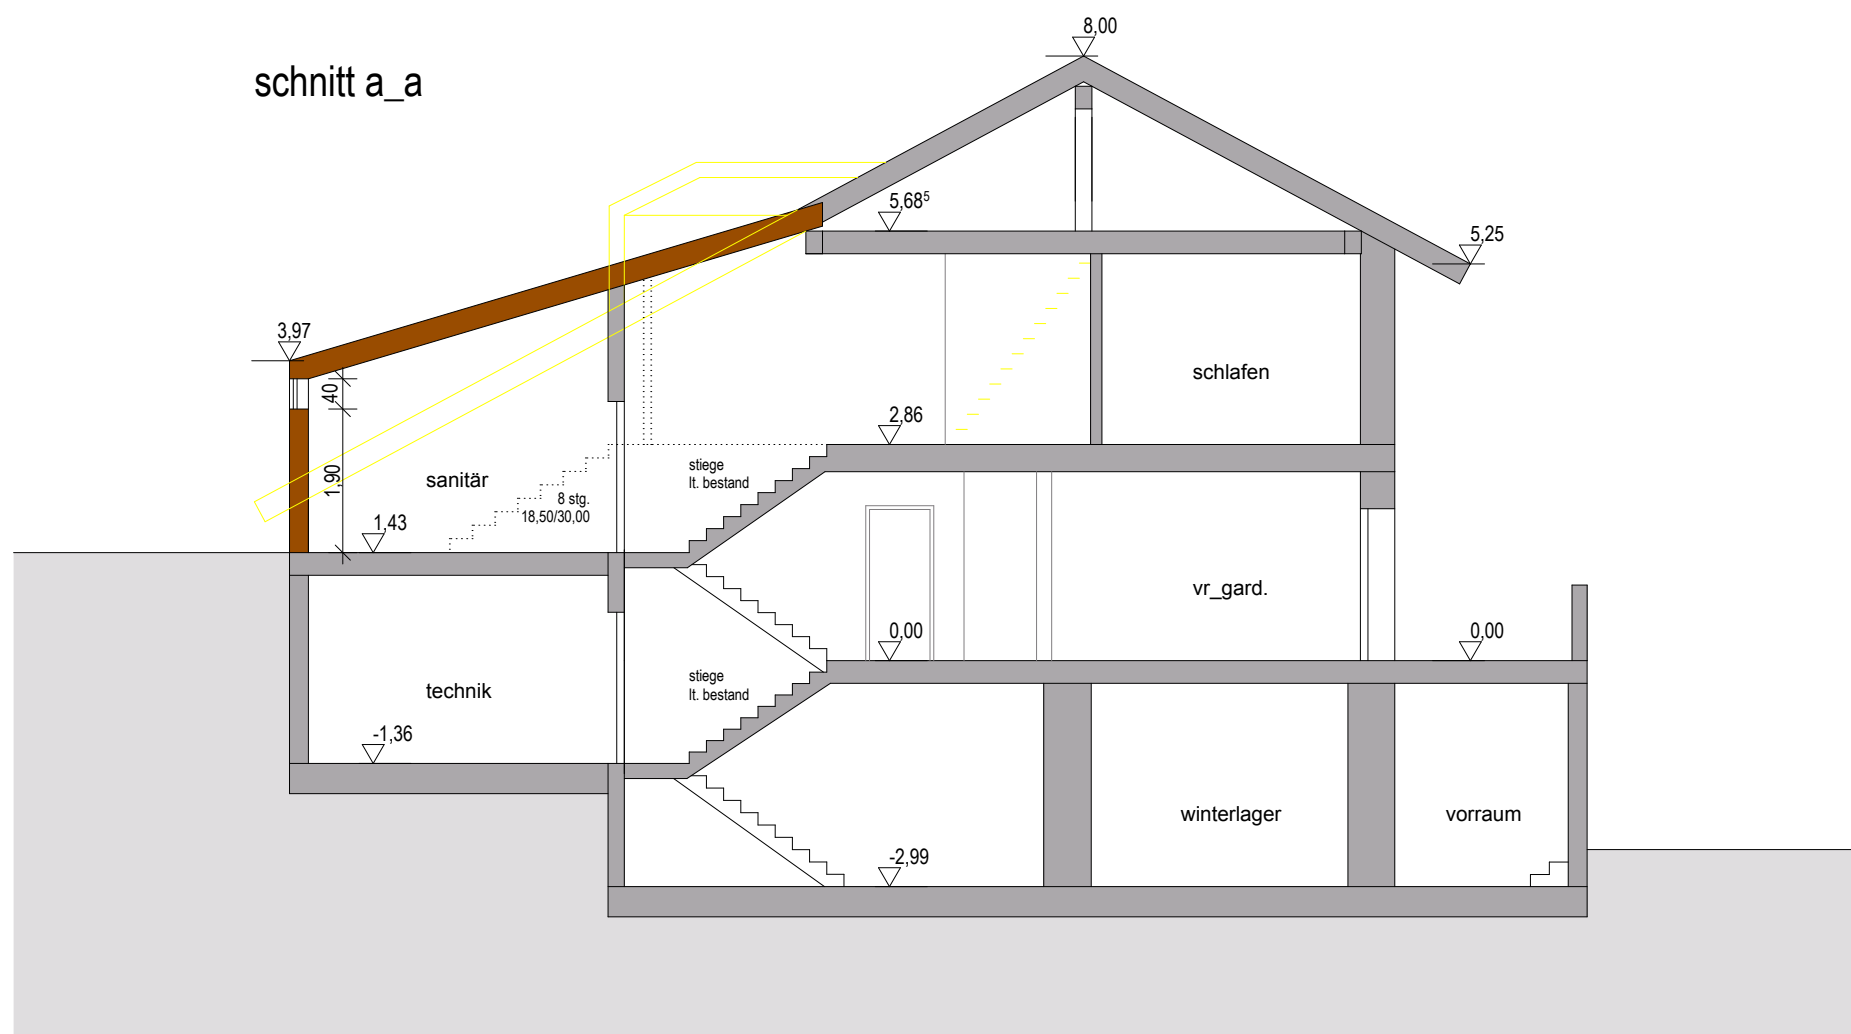

schnitt b_b

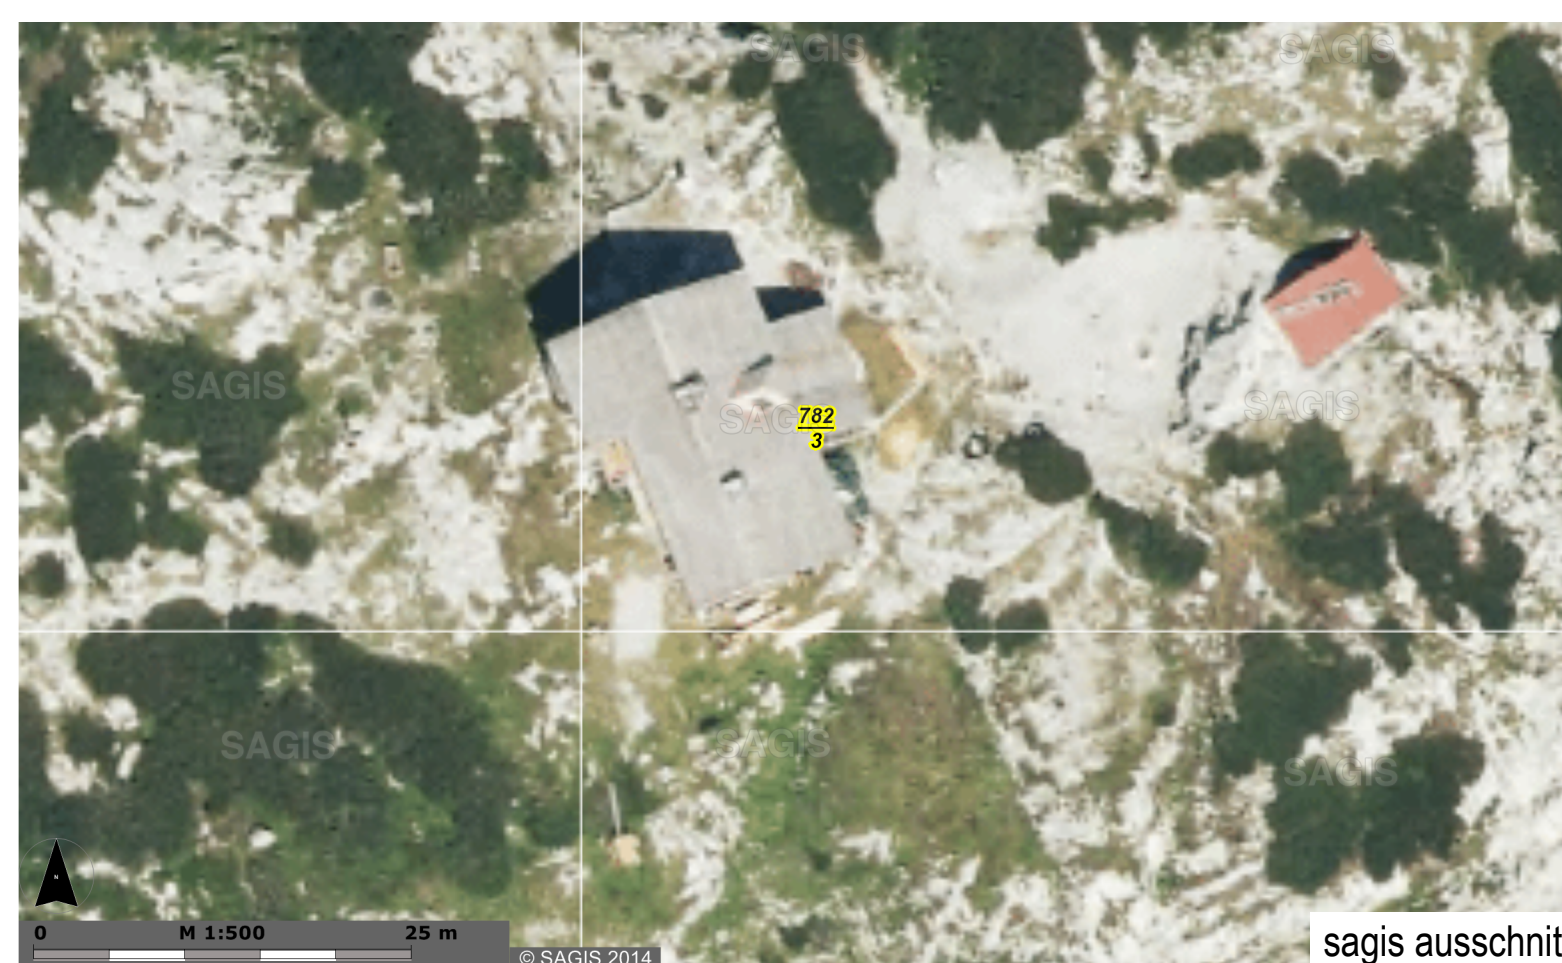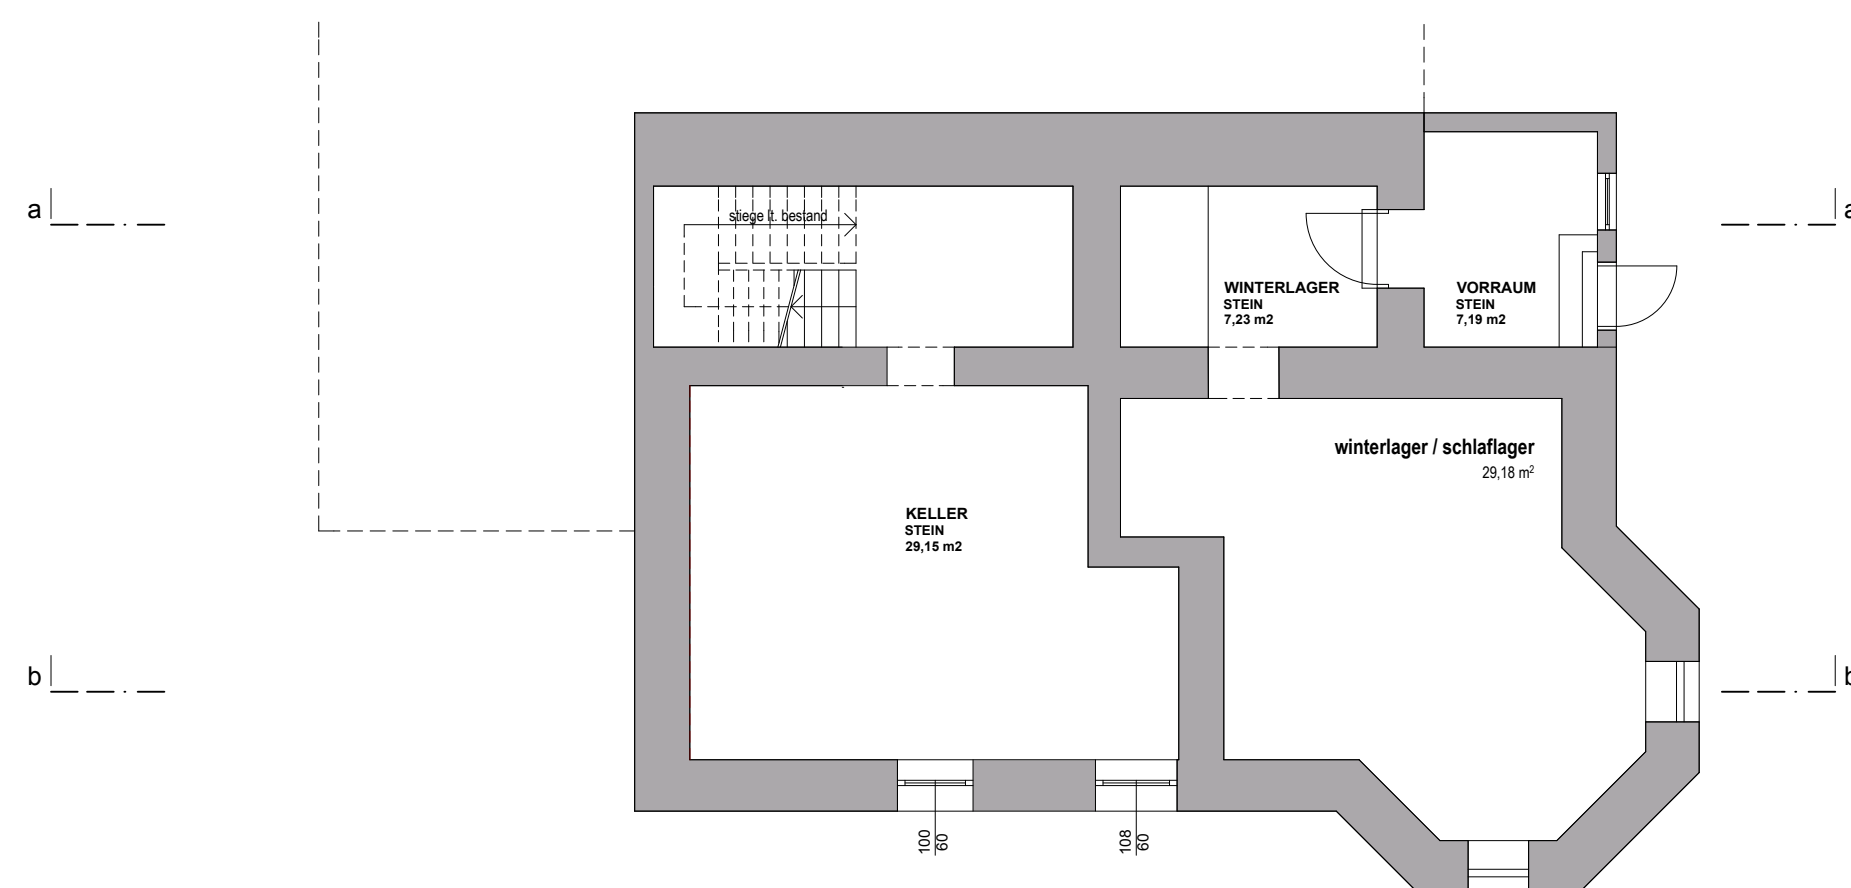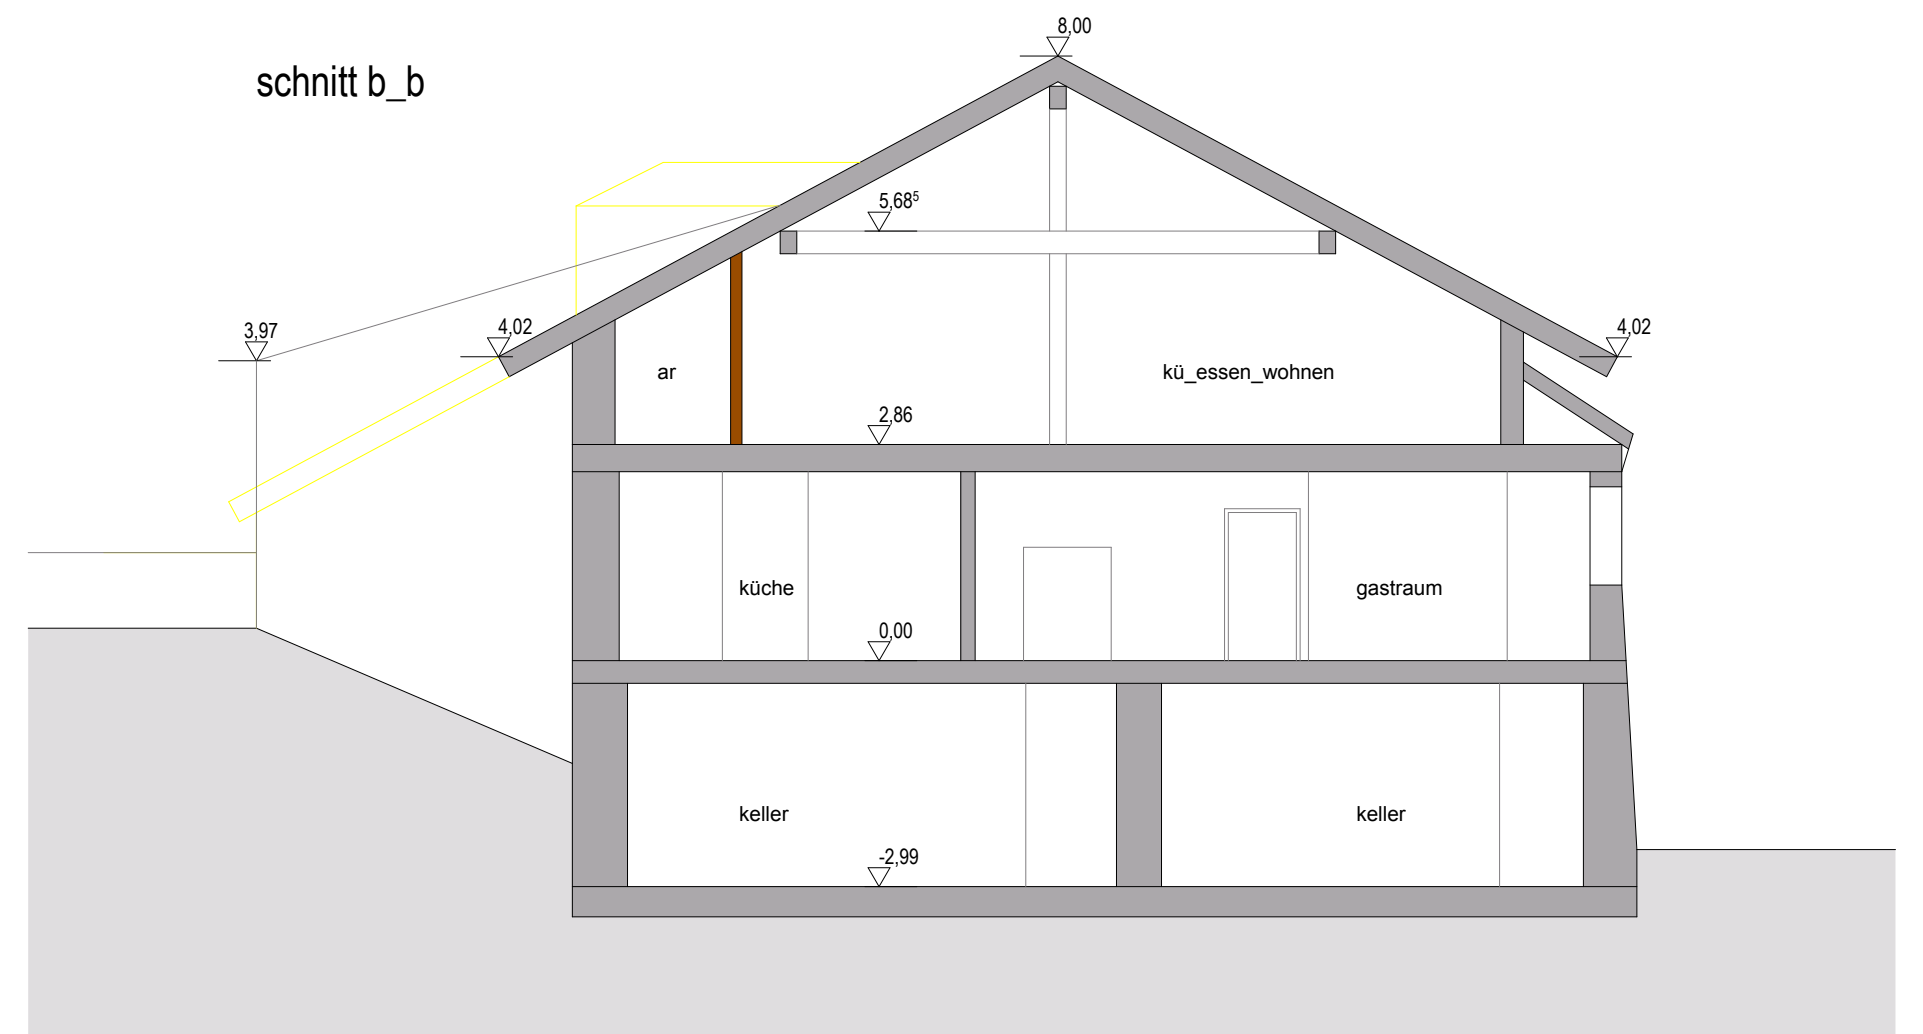

legende

- bestand
- abbruch
- holz

PROJ H 1503		PLAN ER 01
happischhaus grundriss e-1, eg, og+1 m 1:100 schnitt a_a, b_b m 1:100 ansichten m 1:100 sagis ausschnitt m 1:500		
DIESE ZEICHNUNG IST MEIN GEISTIGES UND URHEBERRECHTLICH GESCHÜTZT UND DARF OHNE MEINE ZUSTIMMUNG WEDER VERVIELFÄLTIGT ODER AN DRITE WEITERGEGEBEN WERDEN		
DATUM : 06.03.2015	GEZ : MM	
MASSSTAB: 1:100	DATEINAME: ER 01.pln	
GRÖSSE : DIN A1		
prüll_architekten zt gmbh 5450 werfen - hirschenhöhrstr. 28 - tel.: 06468/20308 - fax.: 06468/20331 e-mail: office@architektur-pruell.at - www.architektur-pruell.at		